

PUERTAS


PUERTAS DE REGISTRO


Estos registros están diseñados para elementos en espacios ocultos que requieran de un acceso, tanto en techo como en mamparo.

Son fabricados con materiales y proceso igual que el panel o techo donde hayan de ser montados, provistos de uno o dos cierres según dimensiones y marco en acero inox o galv. Pintado al polvo en horno para mayor resistencia al desgaste e impacto. Según carta de colores.


DESCRIPCIÓN	PUERTAS DE REGISTRO
Espesores:	25mm / 50mm
Material base:	Lana mineral 150 kg/m^3
Revestimiento:	Chapa galv. Lacada o con PVC, o inox. 0,6 mm
Marco:	inox ó acero Galv. Lacado.
Dimensiones standard:	Registro de mamparo o techo; 1800x 515mm, 435x660mm, 265x265mm.

ISONELL
SISTEMAS DE HABILITACIÓN NAVAL

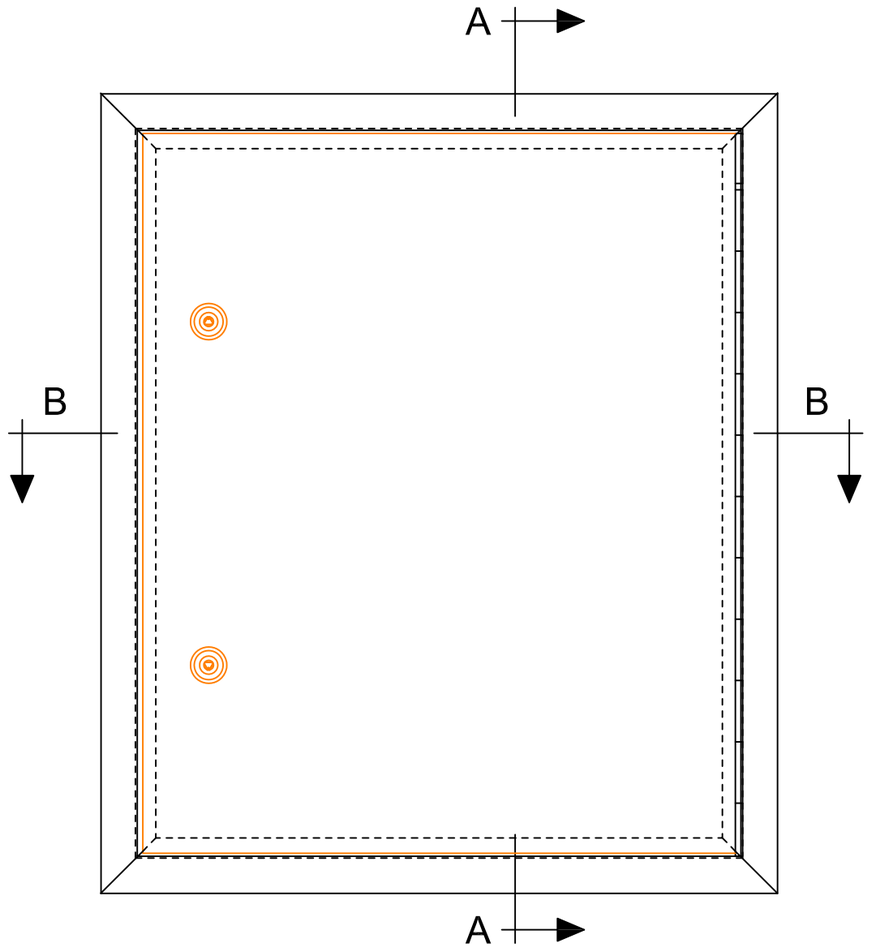

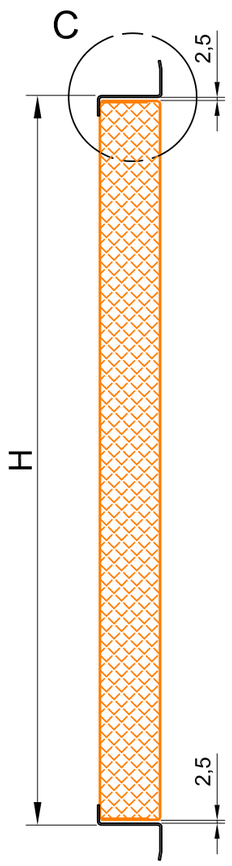


SECCION A-A

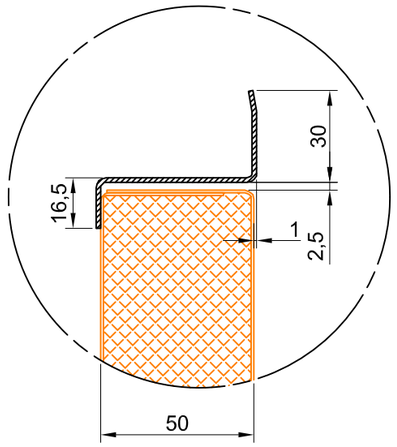


DETALLE "C"

E= 1:2,5

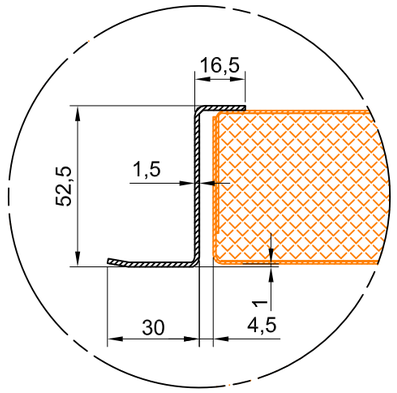

DETALLE "D"

E= 1:2,5

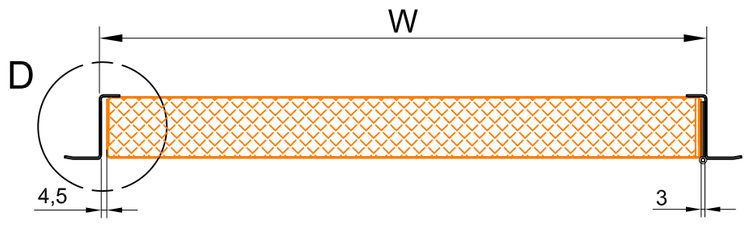

SECCION B-B

REGISTROS				
CANTIDAD	W	H	ACABADO MARCO	ACABADO HOJA


NOTA:

1.- Cada registro llevará 1 bisagra de piano inox. y 2 cierres triángulo. Si H<600 se pondrá un sólo cierre centrado.


GABADI S.L.

DIBUJADO POR: *DRAWN BY:* N. Lorenzo	OBRA: *WORK:* OBRA	REV: 0	
REVISADO POR: *CHECKED BY:* I. Piñón	TÍTULO: *TITLE:* REGISTRO TIPO	ESCALA: *SCALE:* 1:5	A3 (420x297)
APROBADO POR: *APPROVED BY:*	PARTIDA: *ITEM:* –	FECHA: *DATE:* 29–04–2015	
	PLANO Nº: *DRAWING Nº:* PL–01/CH––––	HOJA: *SHEET:* 1	DE: *OF:* 1


SE PROHÍBE LA REPRODUCCIÓN TOTAL O PARCIAL DE ESTE DOCUMENTO SIN AUTORIZACIÓN DE GABADI S.L.
TOTAL OR PARTIAL REPRODUCTION OF THIS DOCUMENT WITHOUT PERMISSION OF GABADI S.L. IS PROHIBITED.

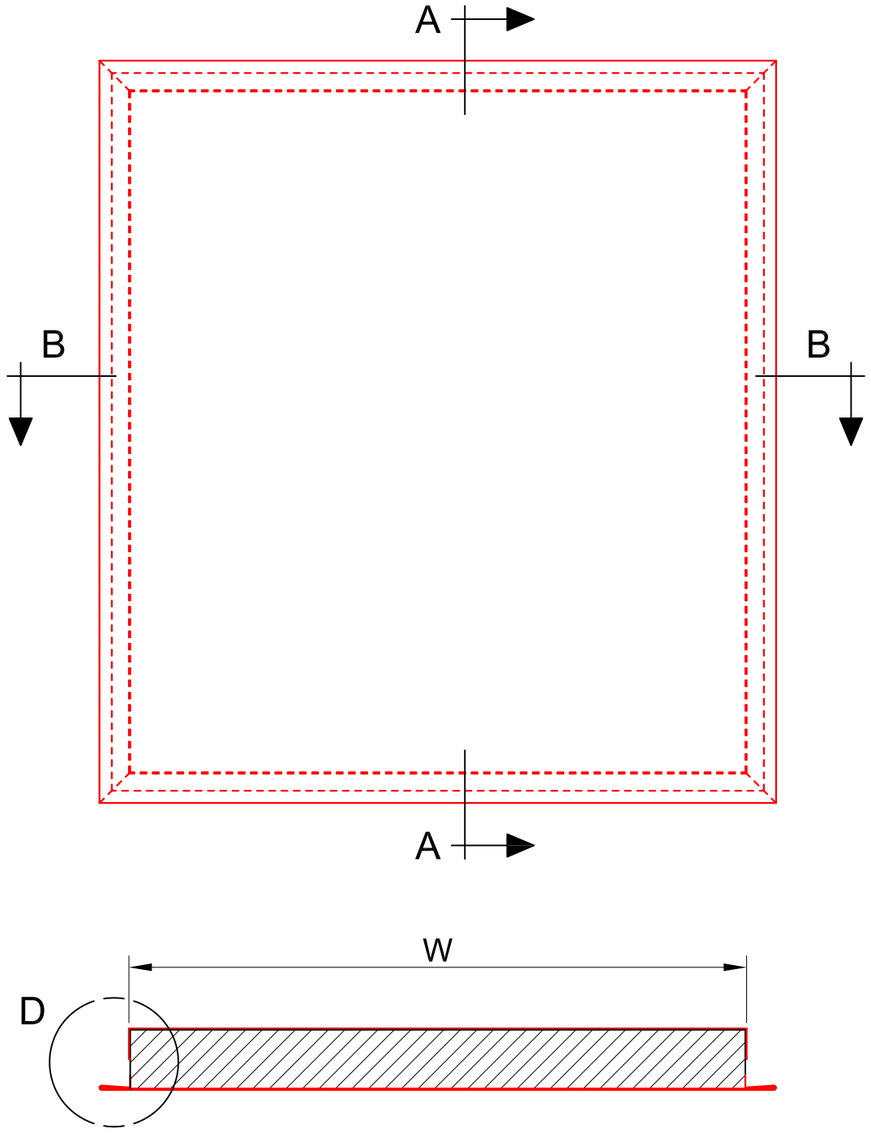


SECCION B-B

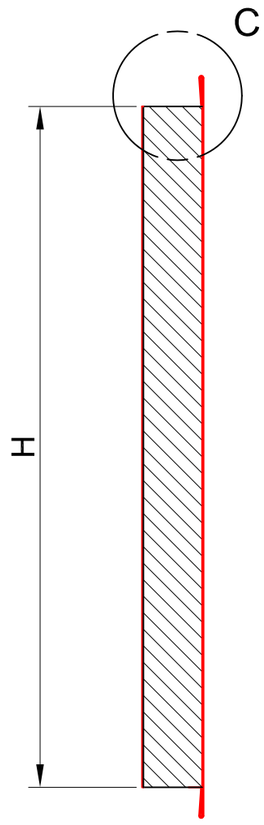

SECCION A-A

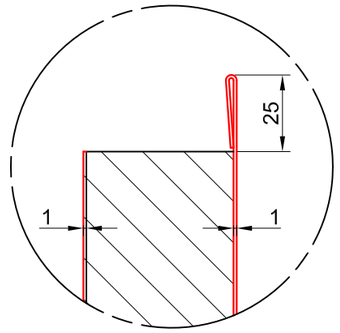

DETALLE "C"
E= 1:2,5

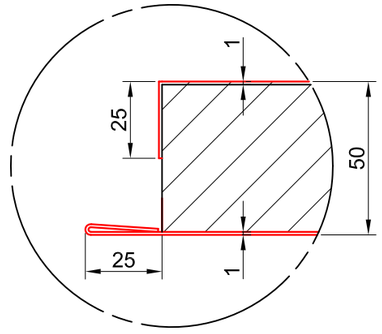

DETALLE "D"
E= 1:2,5


REGISTROS			
CANTIDAD	W	H	ACABADO


GABADI S.L.

DIBUJADO POR: *DRAWN BY:*	N. Lorenzo	OBRA: *WORK:*	OBRA
REVISADO POR: *CHECKED BY:*	I. Piñón	TÍTULO: *TITLE:*	REGISTRO TECHO (TAPÓN)
APROBADO POR: *APPROVED BY:*		PARTIDA: *ITEM:*	–
		PLANO Nº: *DRAWING Nº:*	PL–01/CH––––


REV:	0
ESCALA: *SCALE:*	1:5
A3 (420x297)	
FECHA: *DATE:*	29–04–2015
HOJA: *SHEET:*	1
DE: *OF:*	1

SE PROHÍBE LA REPRODUCCIÓN TOTAL O PARCIAL DE ESTE DOCUMENTO SIN AUTORIZACIÓN DE GABADI S.L.
TOTAL OR PARTIAL REPRODUCTION OF THIS DOCUMENT WITHOUT PERMISSION OF GABADI S.L. IS PROHIBITED.

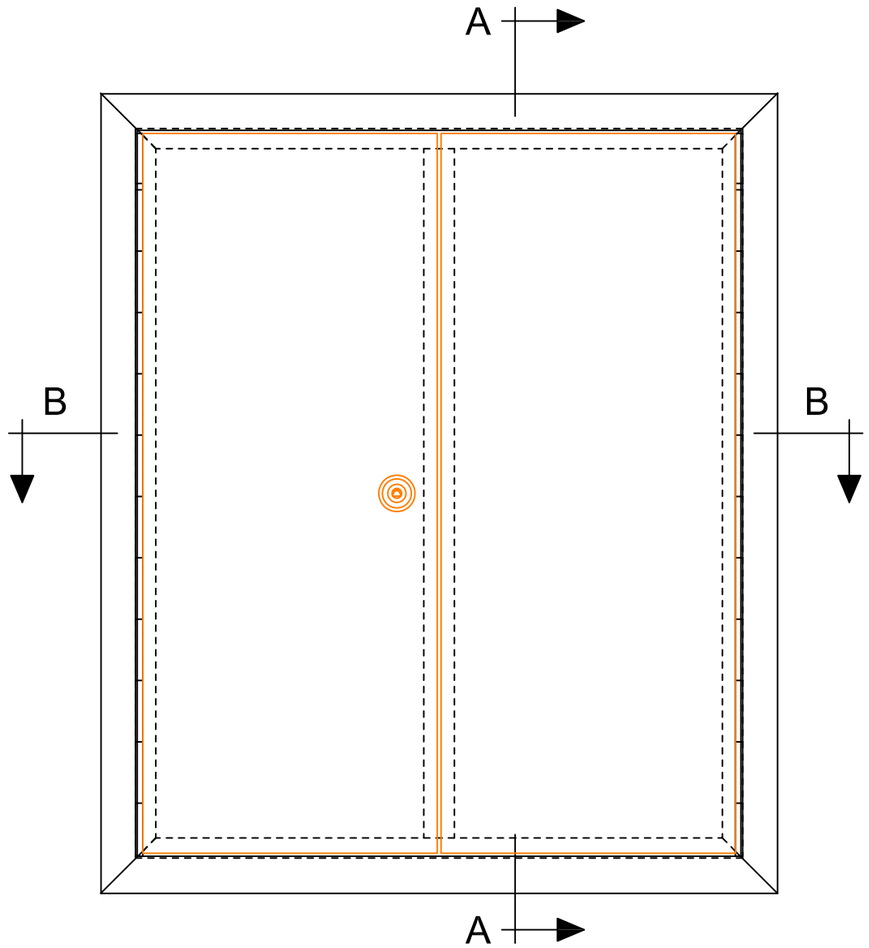


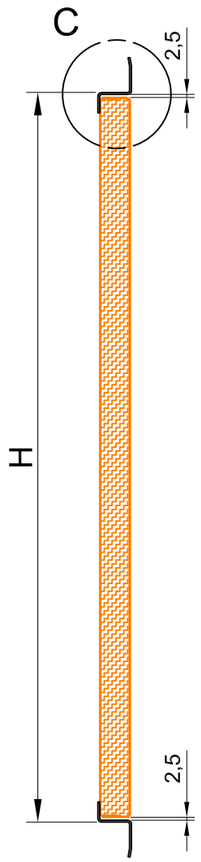


SECCION A-A

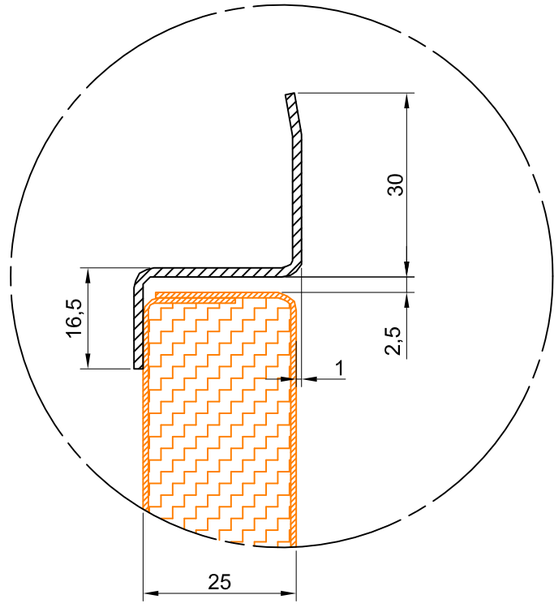

DETALLE "C"
E= 1:1

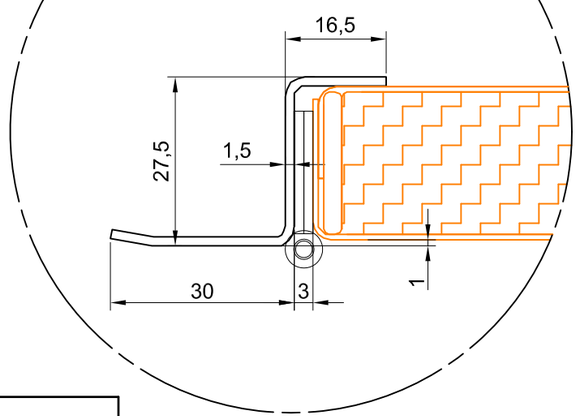

DETALLE "D"
E= 1:1

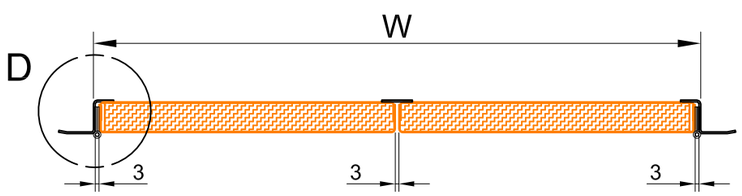

SECCION B-B


REGISTROS				
CANTIDAD	W	H	ACABADO MARCO	ACABADO HOJA


NOTA:

1.- Cada registro llevará 2 bisagras de piano inox. y 2 cierres triángulo. Si H<600 se pondrá un sólo cierre centrado.


GABADI S.L.	OBRA: *WORK:* OBRA		REV: 0
	TÍTULO: *TITLE:* REGISTRO TIPO (2 PUERTAS)		ESCALA: *SCALE:* 1:5
			A3 (420x297)
DIBUJADO POR: *DRAWN BY:* N. Lorenzo			
REVISADO POR: *CHECKED BY:* I. Piñón	PARTIDA: *ITEM:* –	FECHA: *DATE:* 26-06-2014	
APROBADO POR: *APPROVED BY:*	PLANO Nº: *DRAWING Nº:* PL-01/CH----	HOJA: *SHEET:* 2	DE: *OF:* 2

SE PROHÍBE LA REPRODUCCIÓN TOTAL O PARCIAL DE ESTE DOCUMENTO SIN AUTORIZACIÓN DE GABADI S.L.
TOTAL OR PARTIAL REPRODUCTION OF THIS DOCUMENT WITHOUT PERMISSION OF GABADI S.L. IS PROHIBITED.

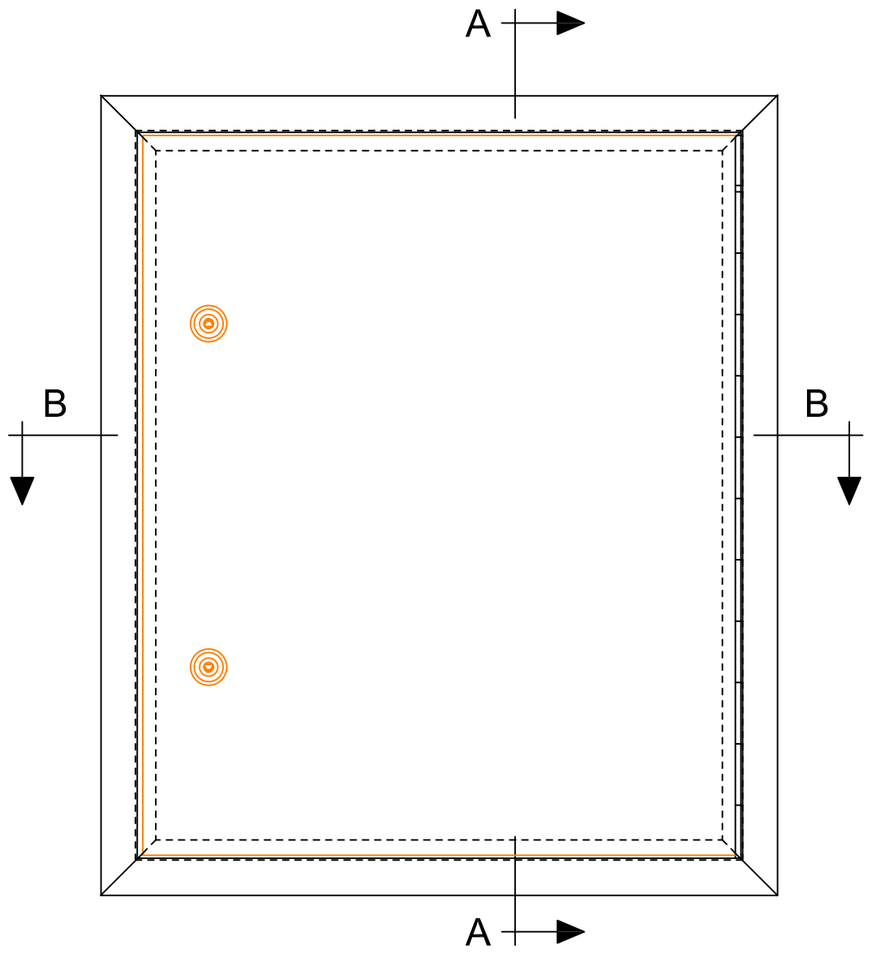


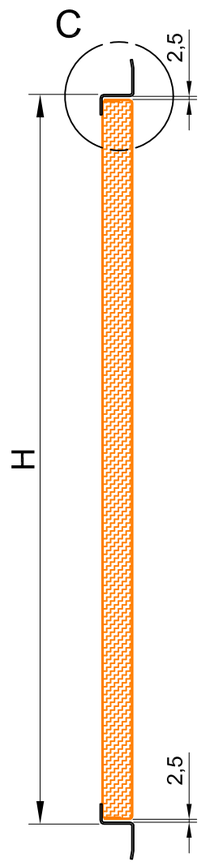


SECCION A-A

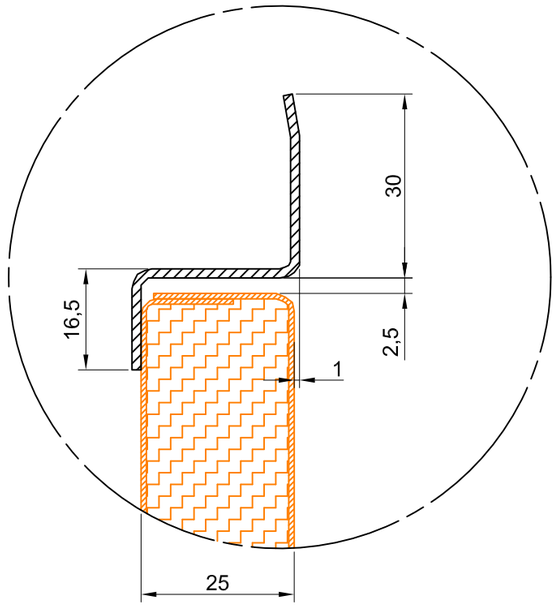

DETALLE "C"
E= 1:1

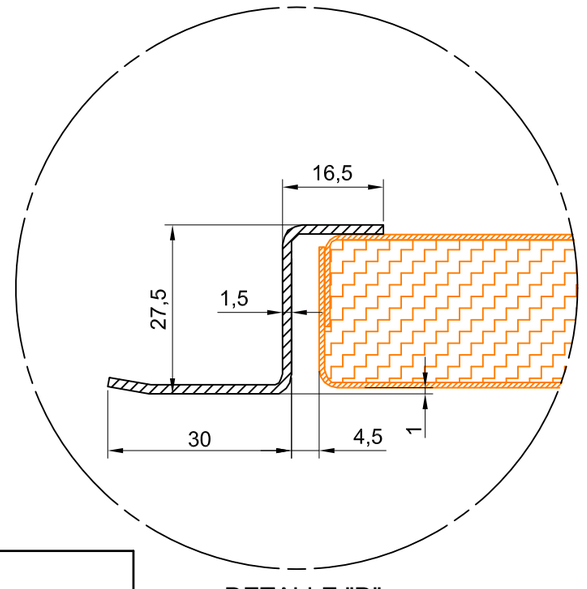

DETALLE "D"
E= 1:1

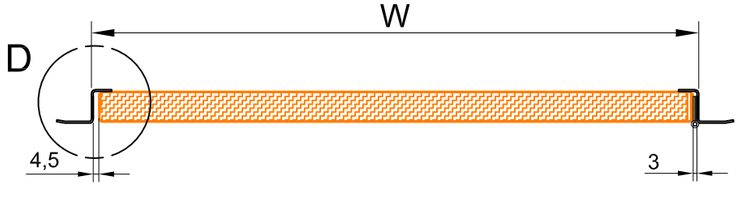

SECCION B-B


REGISTROS				
CANTIDAD	W	H	ACABADO MARCO	ACABADO HOJA


NOTA:

1.- Cada registro llevará 1 bisagra de piano inox. y 2 cierres triángulo. Si H<600 se pondrá un sólo cierre centrado.


GABADI S.L.	OBRA: *WORK:* OBRA		REV: 0
	TÍTULO: *TITLE:* REGISTRO TIPO (1 PUERTA)		ESCALA: *SCALE:* 1:5
			A3 (420x297)
DIBUJADO POR: *DRAWN BY:* N. Lorenzo			
REVISADO POR: *CHECKED BY:* I. Piñón	PARTIDA: *ITEM:* –	FECHA: *DATE:* 26-06-2014	
APROBADO POR: *APPROVED BY:*	PLANO Nº: *DRAWING Nº:* PL-01/CH----	HOJA: *SHEET:* 1	DE: *OF:* 2

SE PROHÍBE LA REPRODUCCIÓN TOTAL O PARCIAL DE ESTE DOCUMENTO SIN AUTORIZACIÓN DE GABADI S.L.
TOTAL OR PARTIAL REPRODUCTION OF THIS DOCUMENT WITHOUT PERMISSION OF GABADI S.L. IS PROHIBITED.

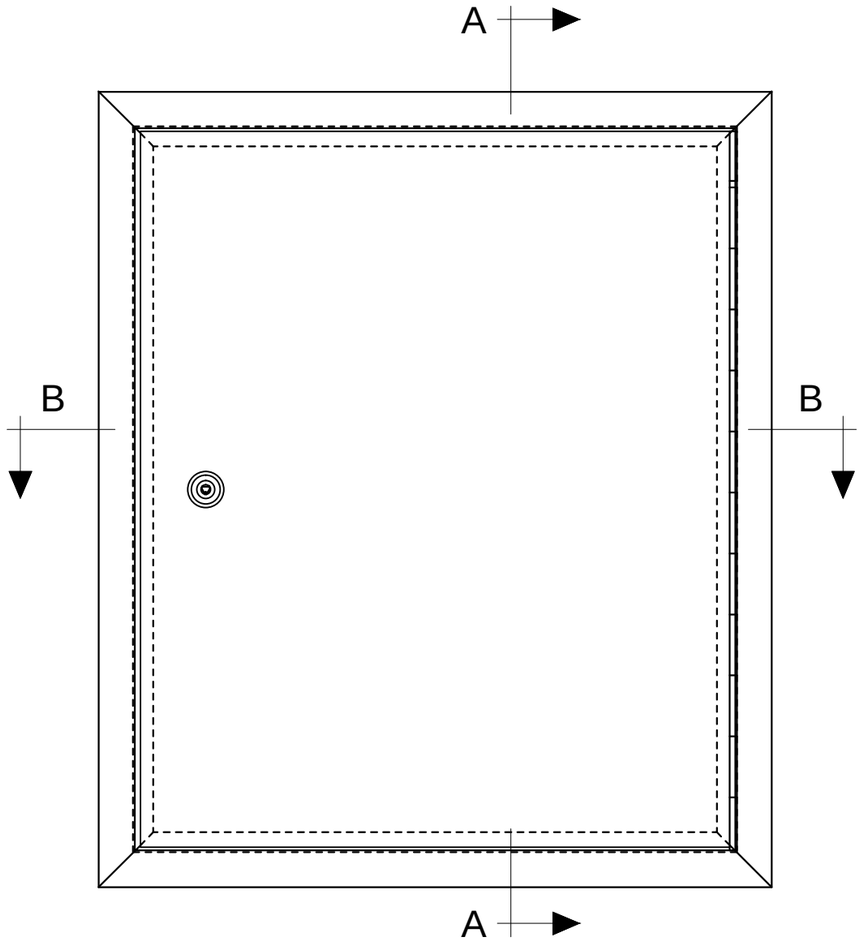


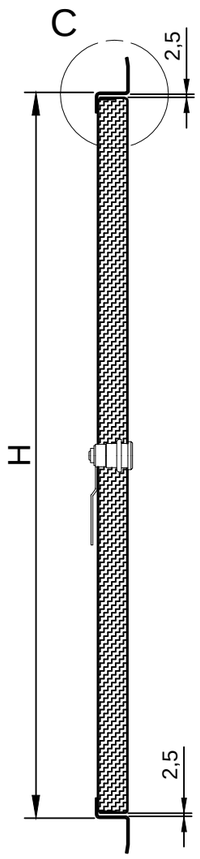


SECCION A-A

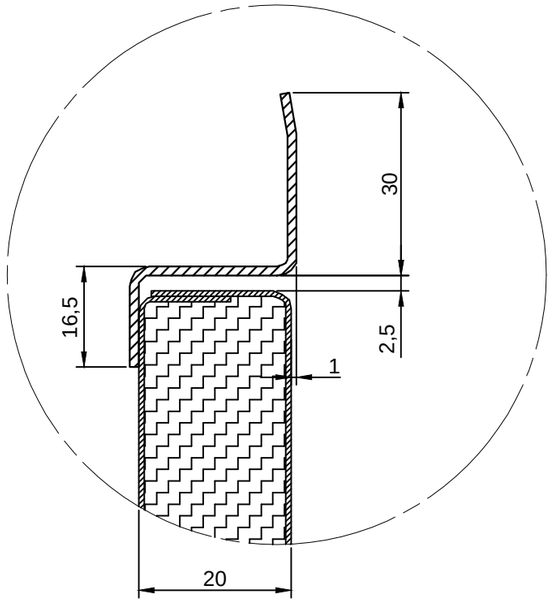

DETALLE "C"
E= 1:1

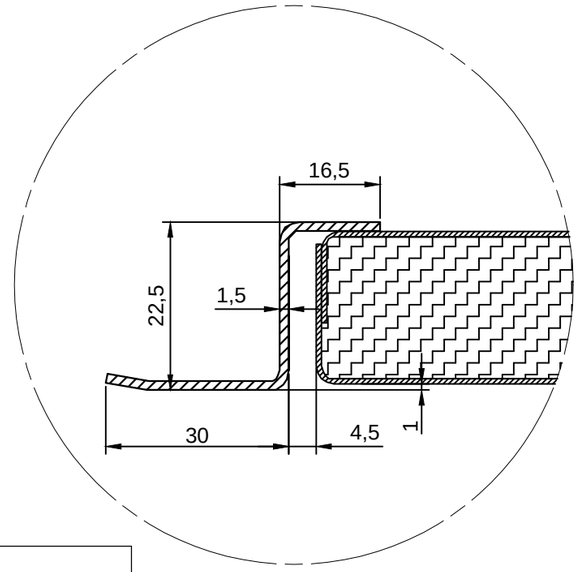

DETALLE "D"
E= 1:1

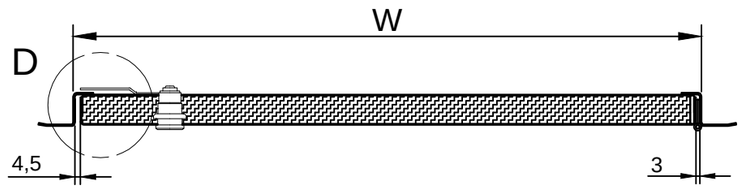

SECCION B-B

REGISTROS				
CANTIDAD	W	H	ACABADO MARCO	ACABADO HOJA


NOTA:


1.- Cada registro llevará 1 bisagra de piano inox. y 2 cierres triángulo. Si H<600 se pondrá un sólo cierre centrado.

GABADI S.L.


DIBUJADO POR: *DRAWN BY:* F.R.	OBRA: *WORK:* OBRA		REV: 0
	TÍTULO: *TITLE:* REGISTRO TIPO (1 PUERTA)		ESCALA: *SCALE:* 1:5
			A3 (420x297)
REVISADO POR: *CHECKED BY:* I. Piñón	PARTIDA: *ITEM:* –	FECHA: *DATE:* 12–11–2015	
APROBADO POR: *APPROVED BY:*	PLANO Nº: *DRAWING Nº:* PL–01/CH––––	HOJA: *SHEET:* 1	DE: *OF:* 1

SE PROHÍBE LA REPRODUCCIÓN TOTAL O PARCIAL DE ESTE DOCUMENTO SIN AUTORIZACIÓN DE GABADI S.L.
TOTAL OR PARTIAL REPRODUCTION OF THIS DOCUMENT WITHOUT PERMISSION OF GABADI S.L. IS PROHIBITED.

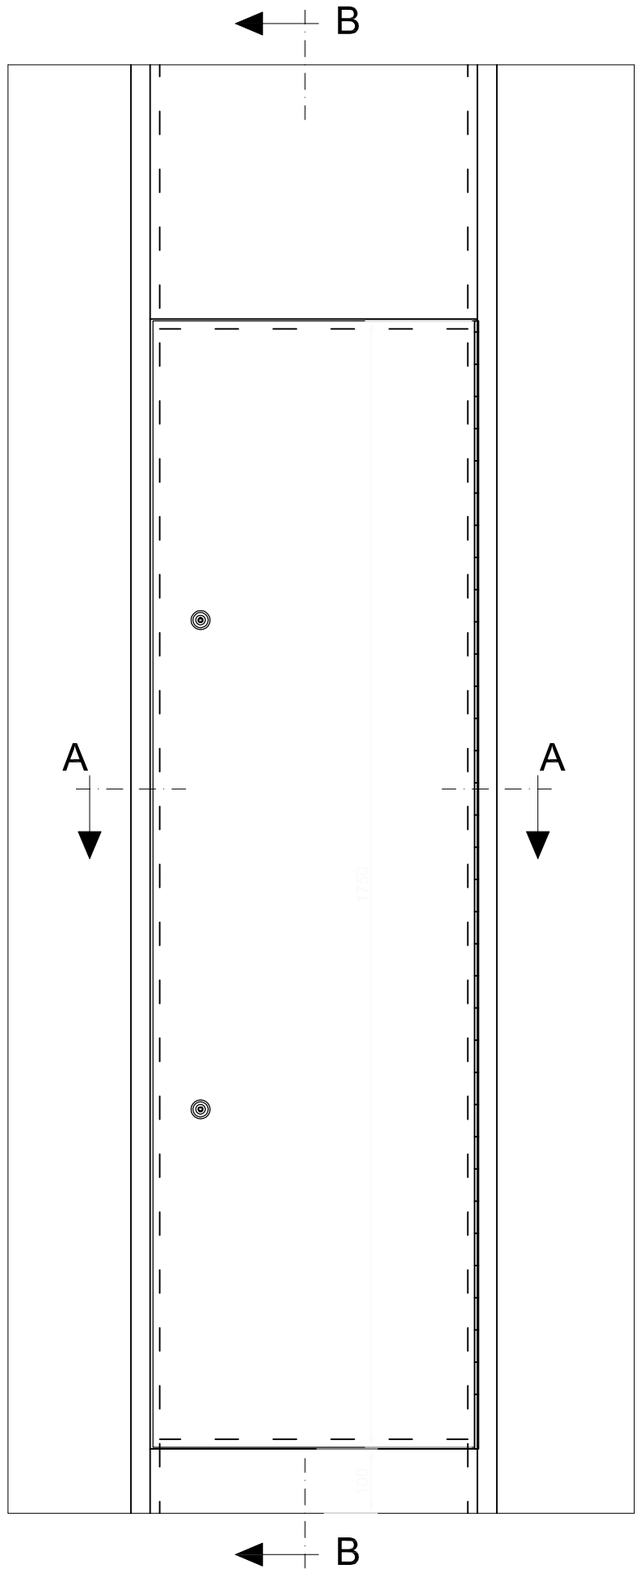


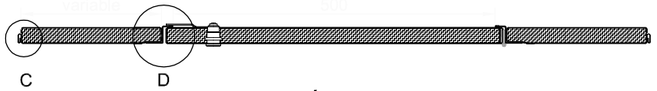


SECCIÓN A-A

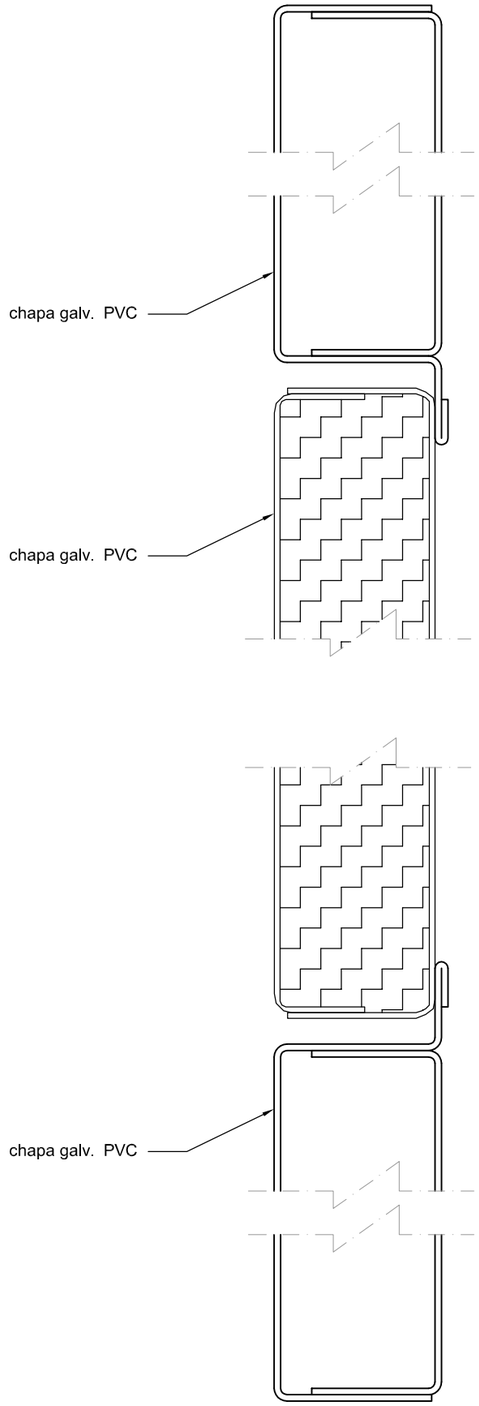

SECCIÓN B-B
ESCALA 1:1

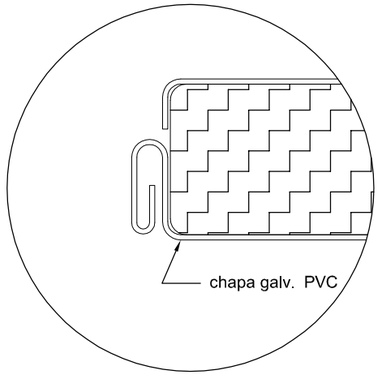

DETALLE C
ESCALA 1:1

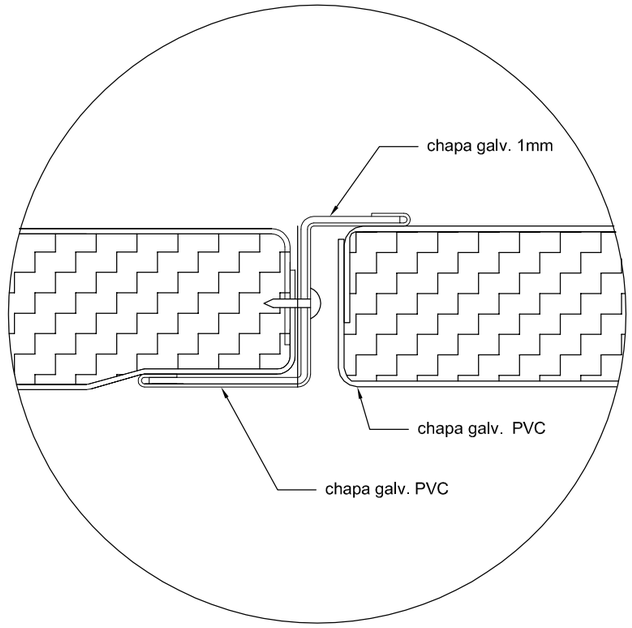

DETALLE D
ESCALA 1:1

GABADI S.L.

DIBUJADO POR: *DRAWN BY:* S. Trinidad	OBRA: *WORK:* –		REV: 0
REVISADO POR: *CHECKED BY:* I. Piñón	TÍTULO: *TITLE:* PROPUESTA AISTER		ESCALA: *SCALE:* 1:10
APROBADO POR: *APPROVED BY:*	PARTIDA: *ITEM:* –	FECHA: *DATE:* 08–05–2014	A3 (420x297)
	PLANO Nº: *DRAWING Nº:* PL–00	HOJA: *SHEET:* 1 DE: *OF:* 1	